


calle Atocha
cuarto izquierda derecha
oficina
superficie const. 131,25m²

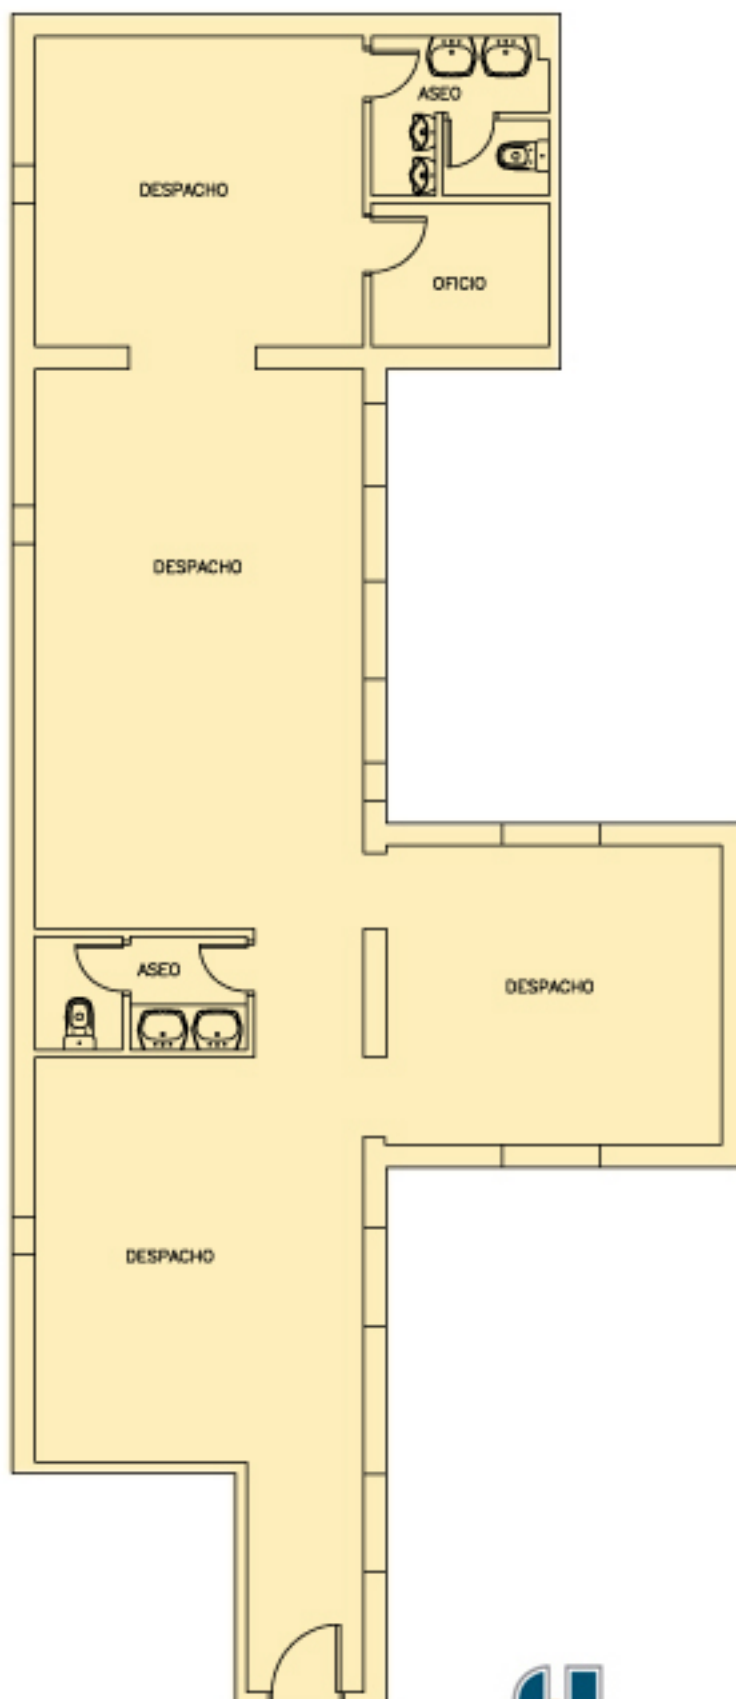

INFORMA Y VENDE:

Av. República Argentina, 5 local **979 722 760**



URBANAS
AGROPADAS

www.urbanasagrupalas.com